

Kim jesteśmy?

Firma FLCprojekty posiada wieloletnie doświadczenie w realizacji ambitnych i prestiżowych projektów w zabytkowej tkance miejskiej.

Jesteśmy otwarci na to, by nasze doświadczenie wykorzystywać w realizacji nowych, różnorodnych tematów, również na arenie międzynarodowej.

Nasze mocne strony

Naszą mocną stroną jest zgrany i różnorodny zespół, który współpracuje między sobą i z inwestorami, w przyjaznej atmosferze, opartej na zaufaniu i zrozumieniu, dostarczając usługi najwyższej jakości.

Stawiamy przed sobą 2 nadrzędne cele

Pierwszy z nich to zadowolenie Klientów dzięki terminowej realizacji projektów zgodnych z ich oczekiwaniami, co pozwala na budowanie rozpoznawalnej marki, opartej na ich satysfakcji.

Drugi cel to stwarzanie możliwości rozwoju Pracowników przez otwartość na nowe technologie i realizację ambitnych projektów, które dają nam satysfakcję z wykonywanej pracy oraz motywację do podejmowania kolejnych wyzwań.



Filip Łachwa

Właściciel

Założyciel biura projektowego FLCprojekty. Dostrzegając potencjał nieruchomościowy Krakowa, założył firmę w 2009 roku w czasach kryzysu. Przez ostatnie 13 lat rozwinął działalność projektową firmy, która obecnie dysponuje doświadczonym zespołem architektów oraz szerokim wachlarzem usług

Usługi

outsourcing



PROJEKTY
WYKONAWCZE



DETALE



INWENTARYZACJE




FIT OUT



NADZÓR
BUDOWLANY



PROJEKTY
ZAGOSPODAROWANIA
TERENU

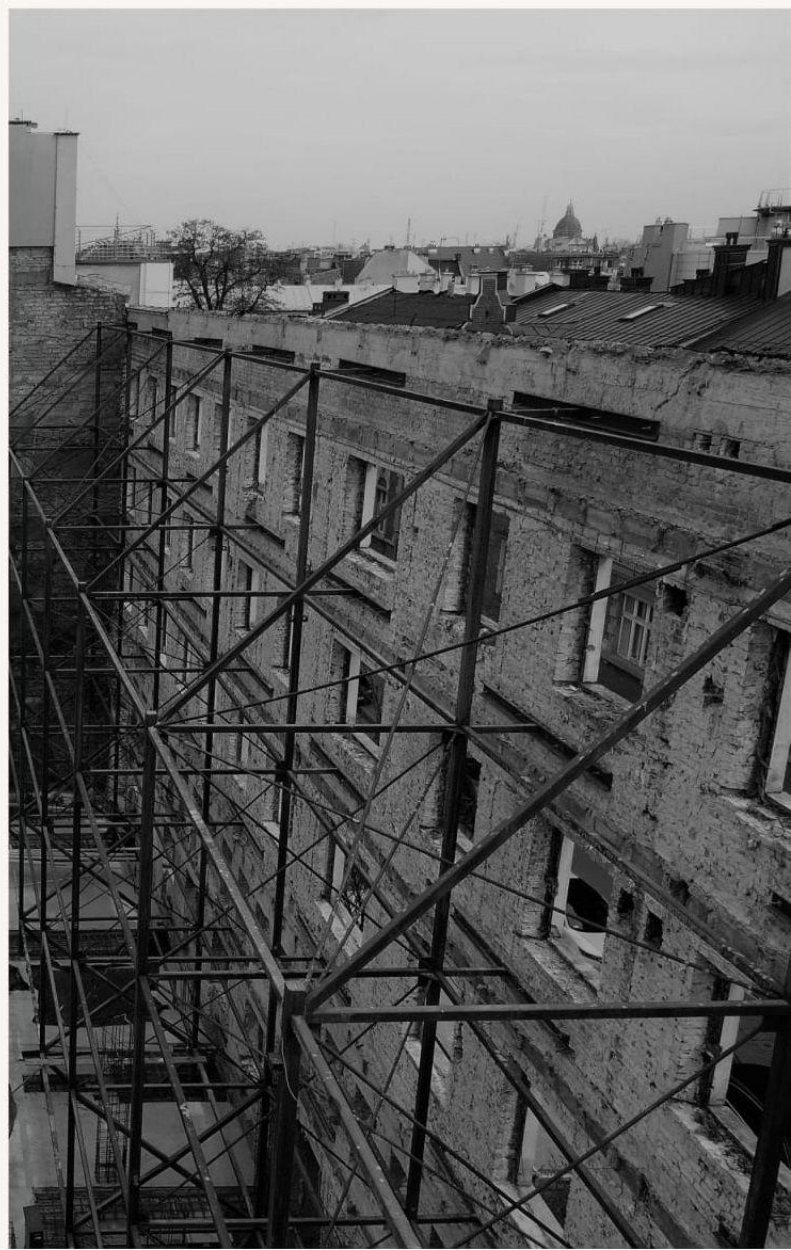

POSIADAMY CERTYFIKAT

ISO 9001:2015

Nr Certyfikatu NC-3389



Nr Certyfikatu
NC-3389

CERTYFIKAT

Przyznany Organizacji:

FILIP ŁACHWA FLC

ul. Piwna, nr 15, lok. 2
30-527 Kraków

Biuro Certyfikacji Systemów Zarządzania Polskiego Rejestru Statków S.A., al. gen. Józefa Hallera 126, 80-416 Gdańsk, zaświadcza, że System Zarządzania Jakością wyżej wymienionej Organizacji został oceniony i stwierdzono jego zgodność z wymaganiami:

ISO 9001:2015

Zakres certyfikacji:

**REALIZACJA PRZEDSIĘWZIĘĆ W ZAKRESIE ARCHITEKTURY
ORAZ DORADZTWA ARCHITEKTONICZNEGO**


Certyfikat jest ważny do:

03.08.2025

Gdańsk, 04.08.2022




AC 014

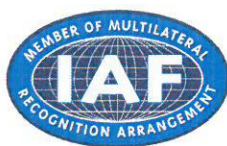



Dyrektor Pionu Certyfikacji
Przemysław Gałka




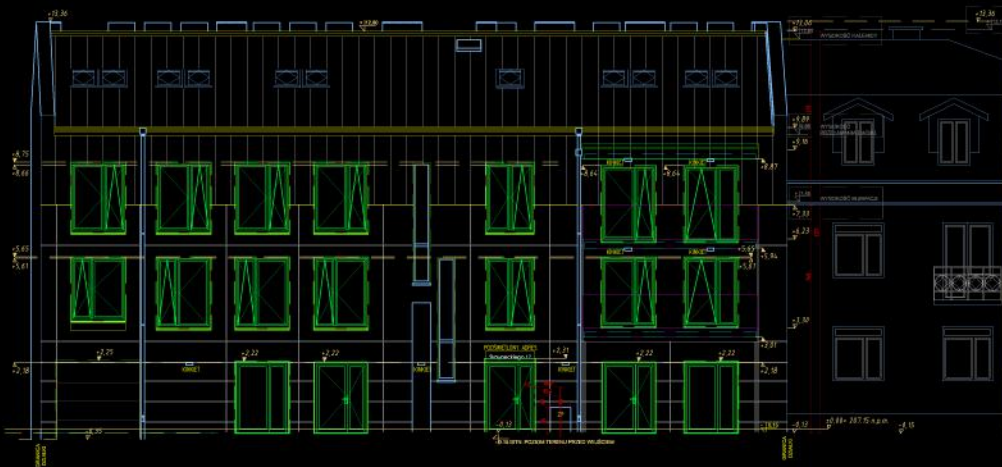



Projekty wykonawcze




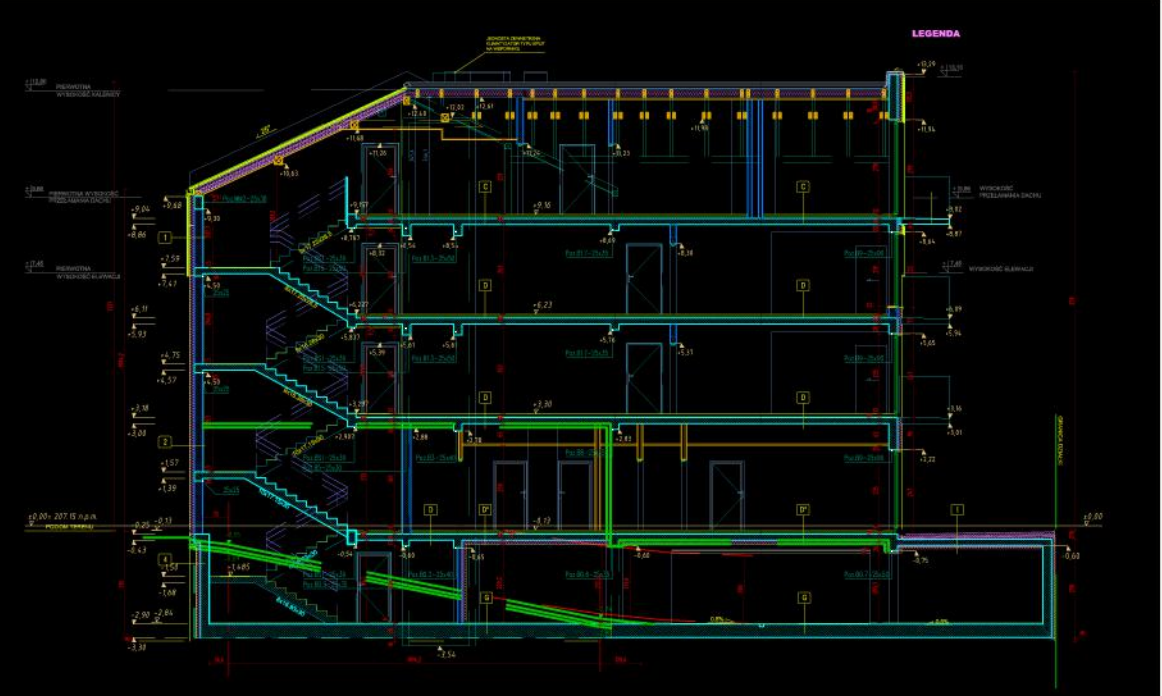


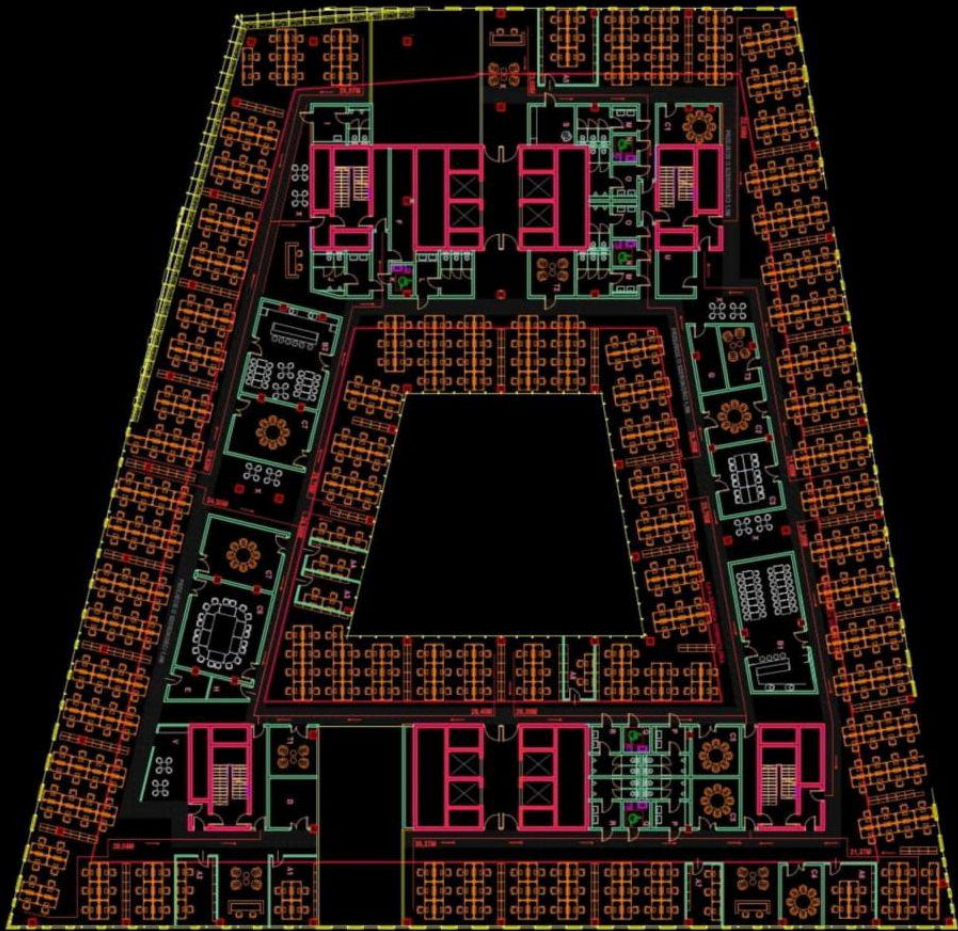




Fit out

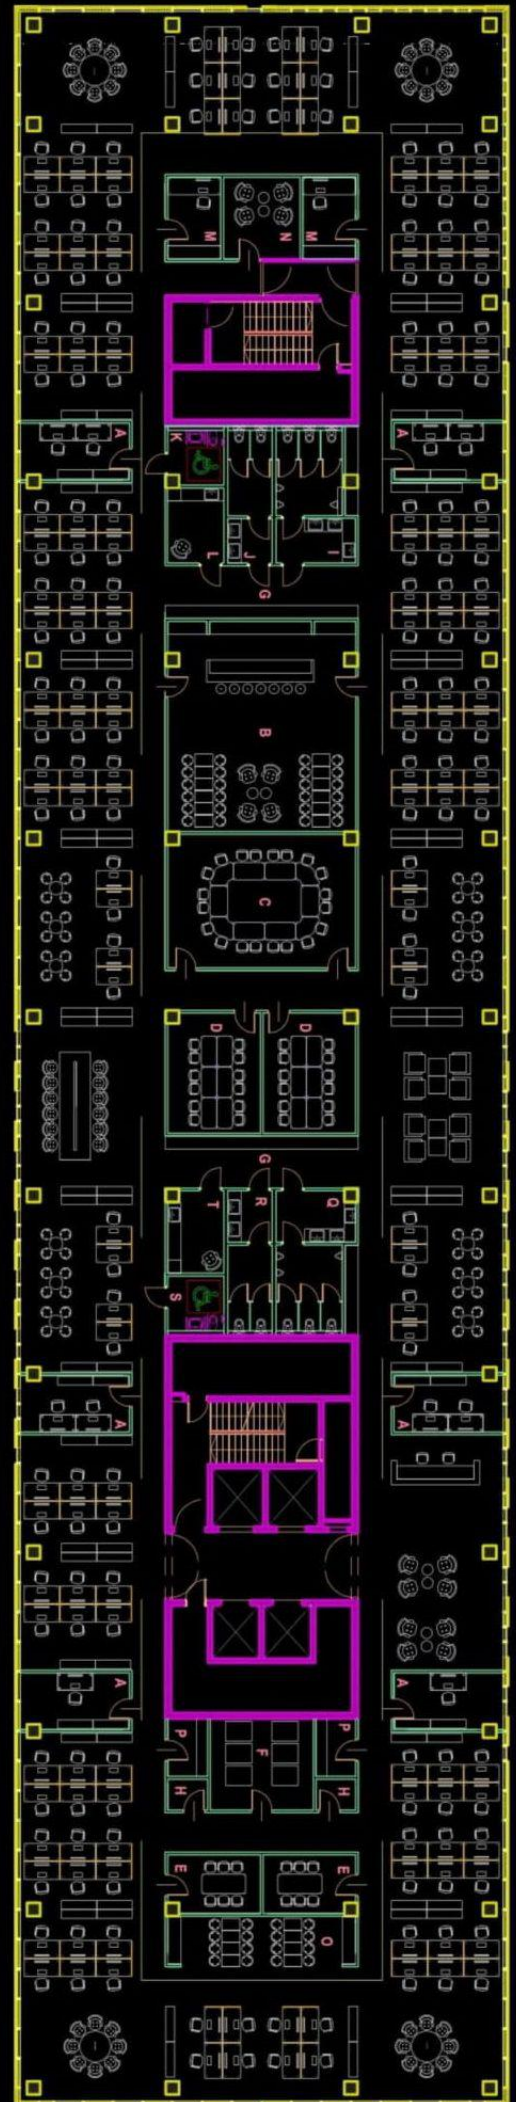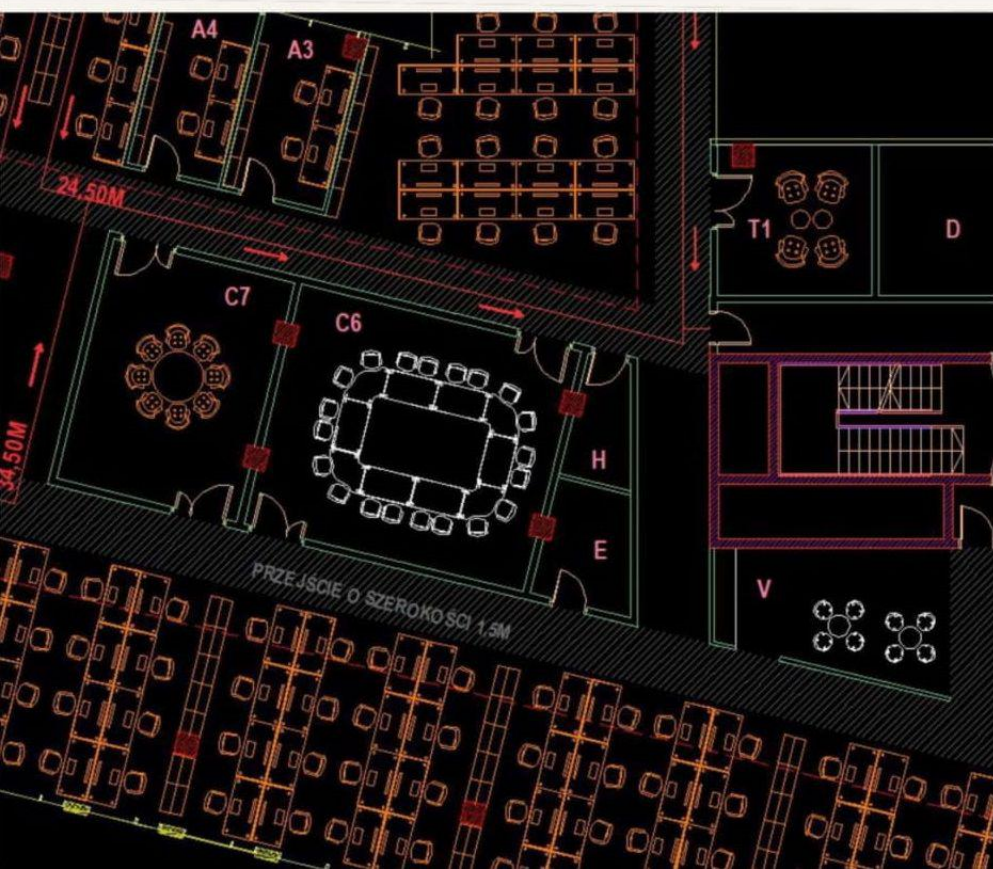

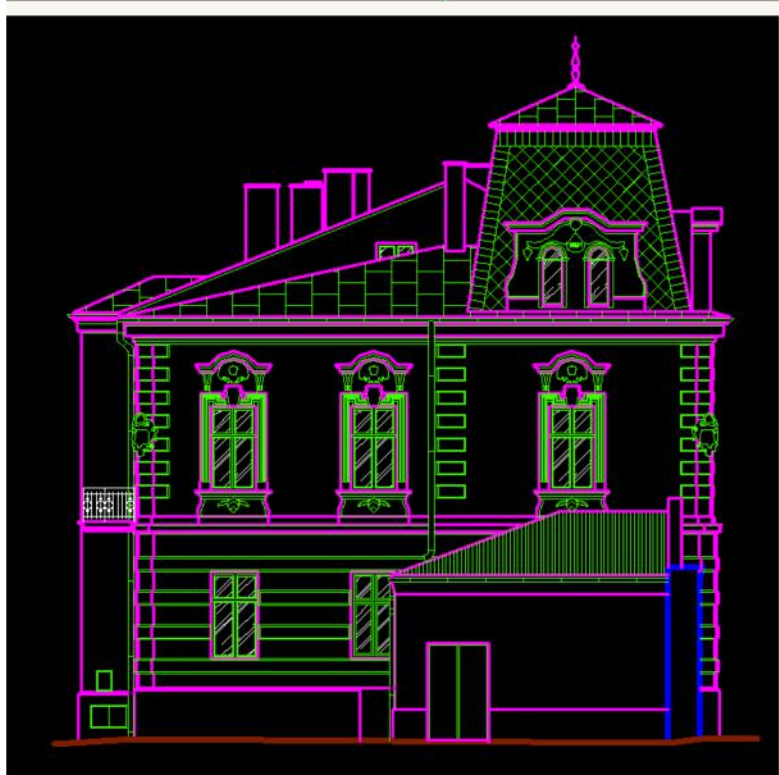


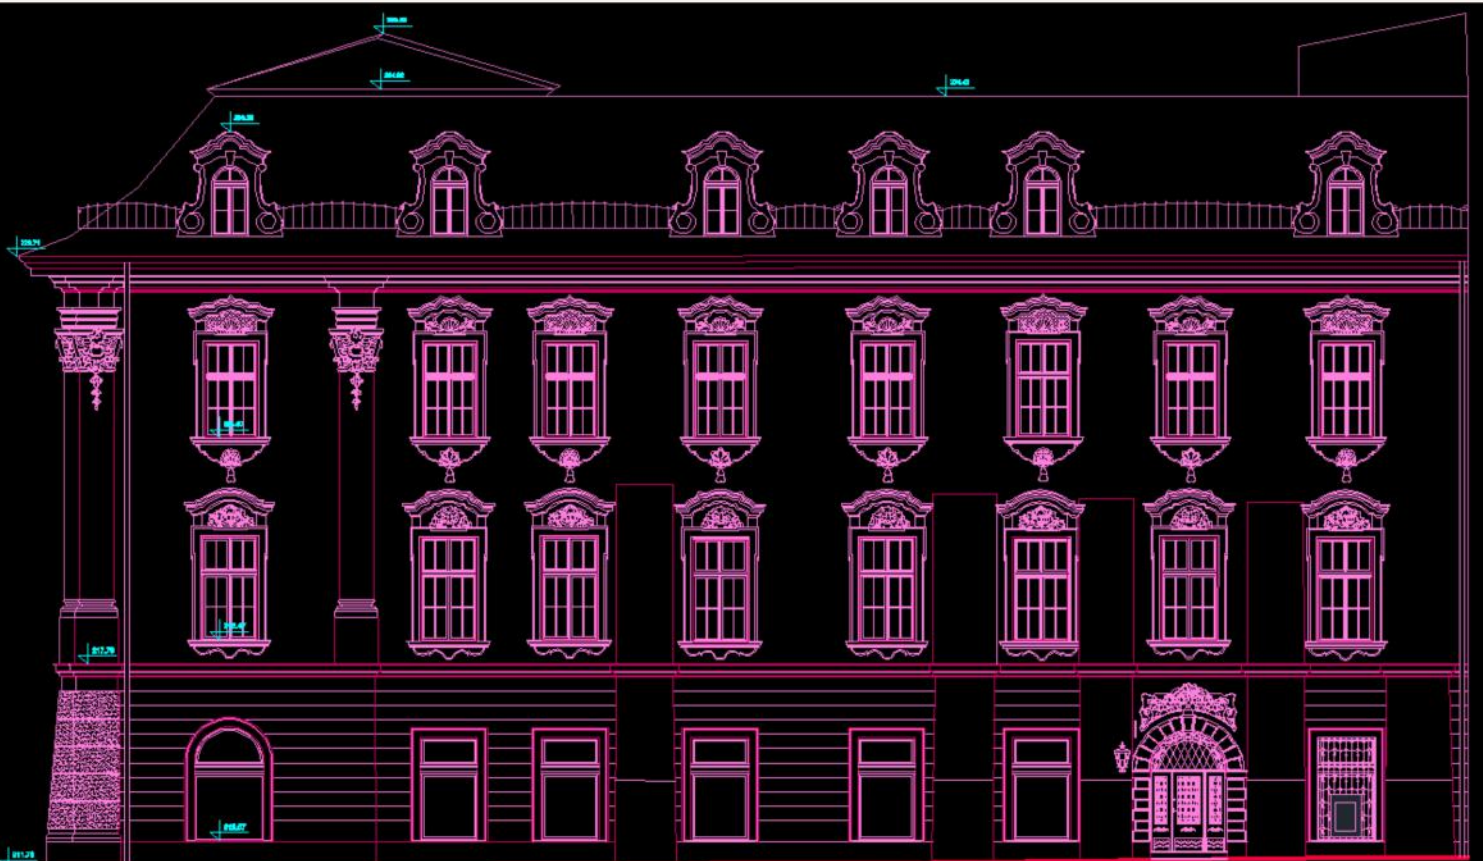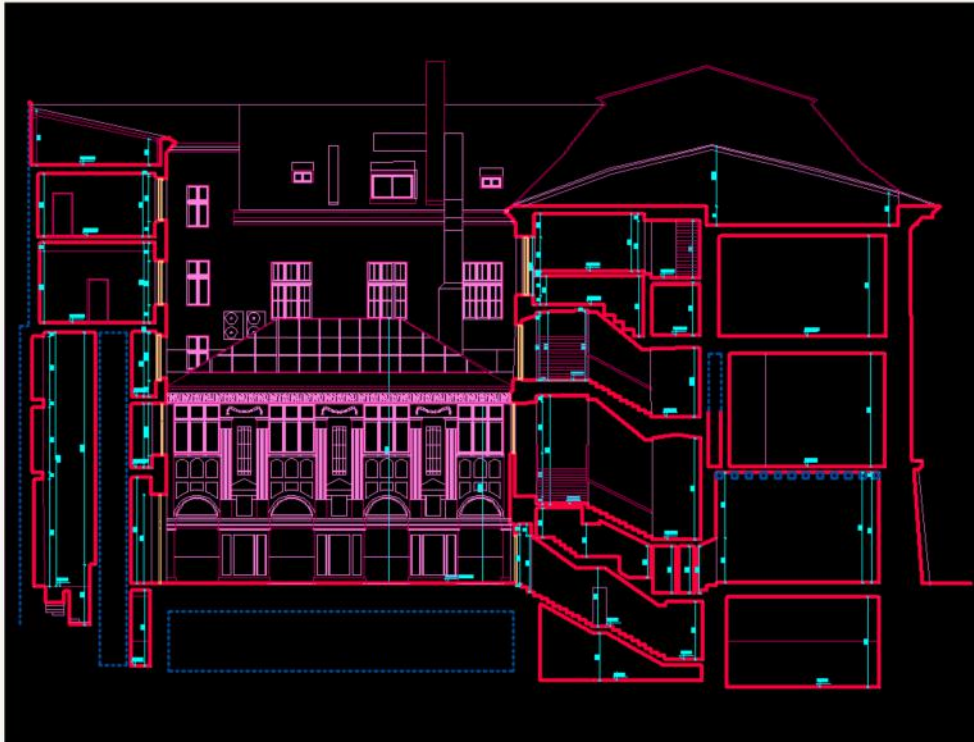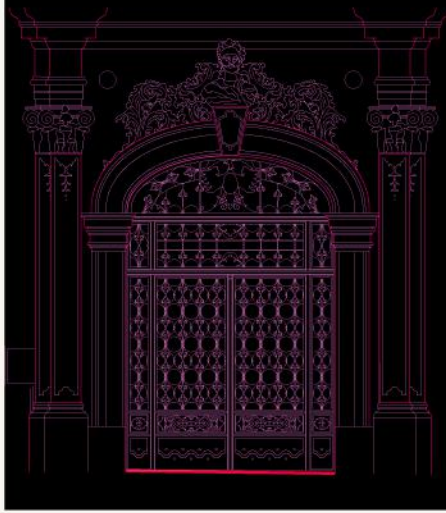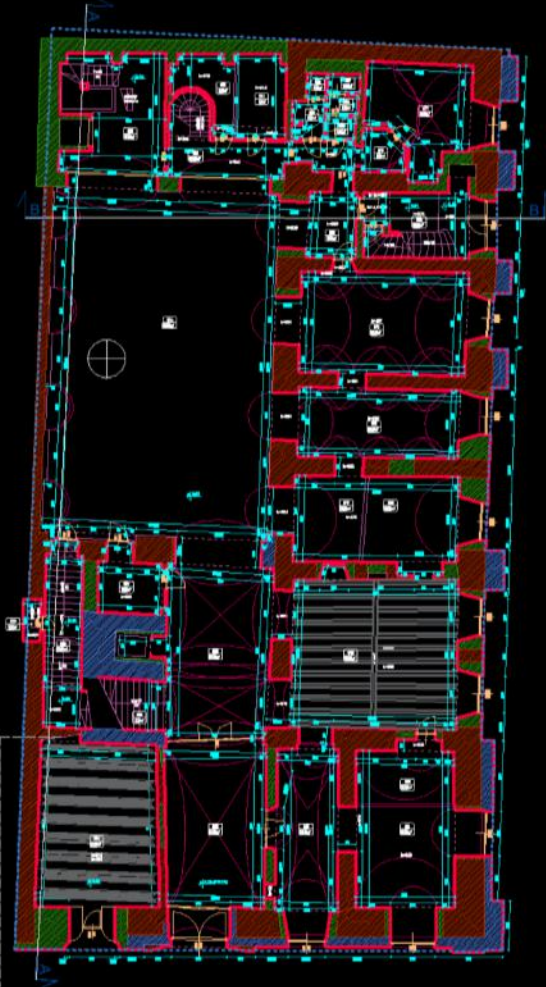


Detale

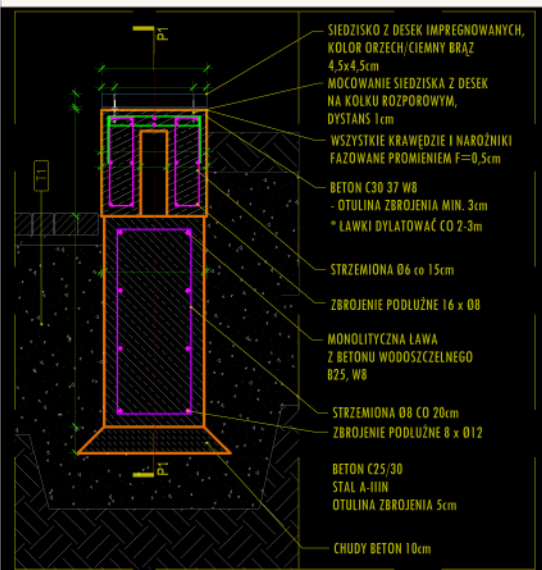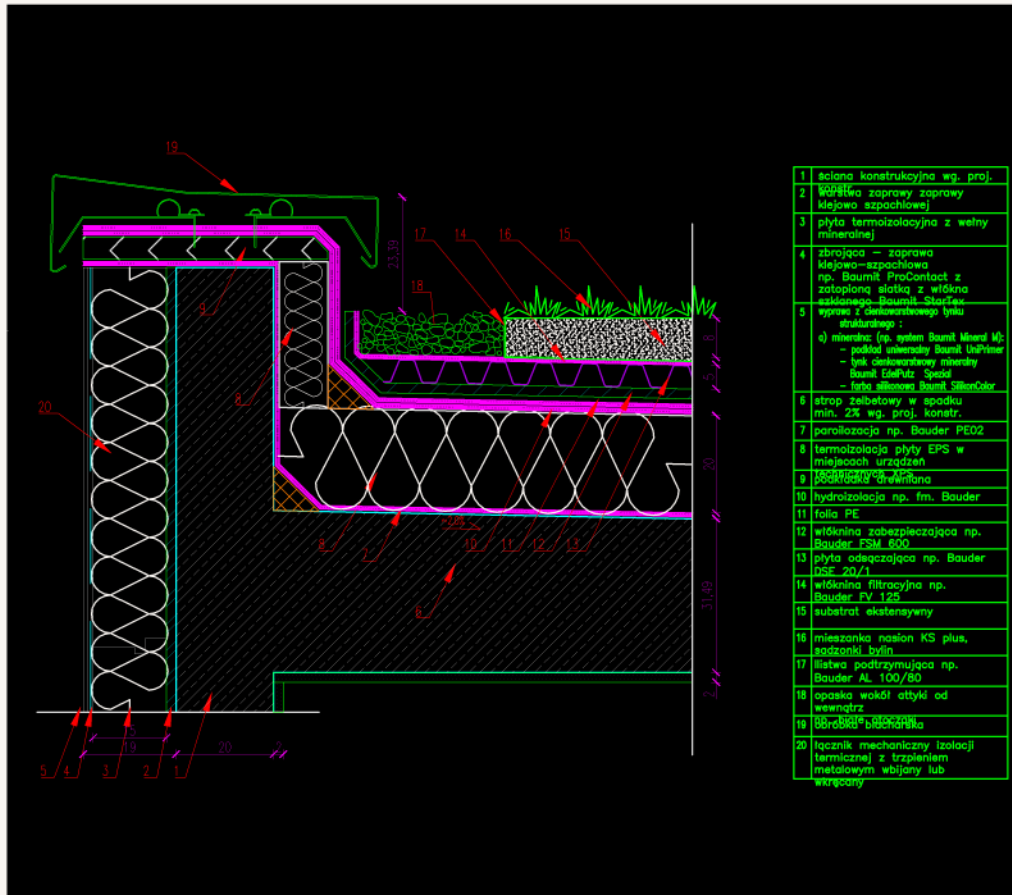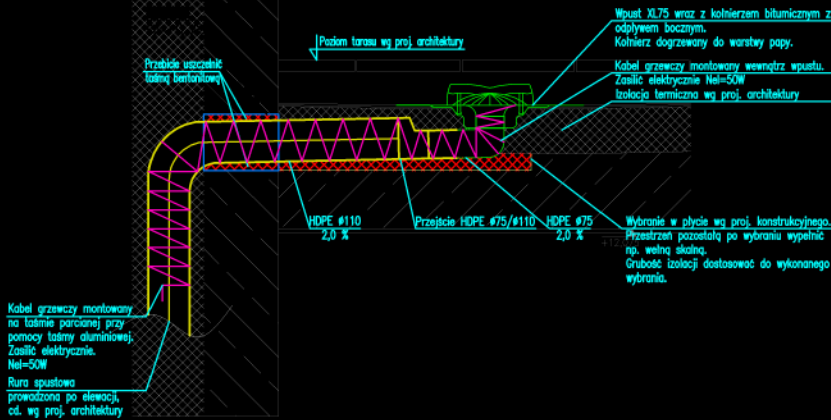



CHARAKTERYSTYCZNY PRZEKRÓJ S2-1 /SKALA 1:20

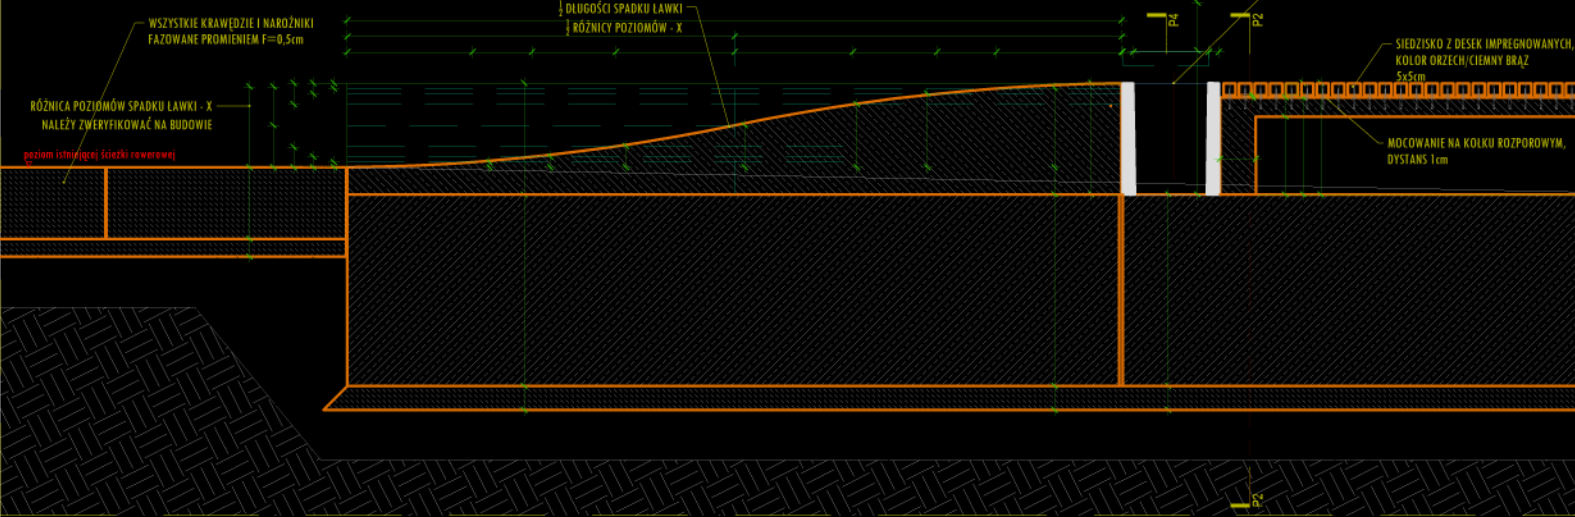

 

**Nadzory
budowlane**

 

 

REFERENCJE

FoodCare Sp. z o.o. ma przyjemność polecić pracownię projektową FLC PROJEKTY z siedzibą w Krakowie, przy Al. F. Focha 27, prowadzoną przez Filipa Łachwę. Usługi firmy FLC projekty są świadczone na wysokim poziomie i w miłej atmosferze. Firma jest w pełni elastyczna w stosunku do wymagań i życzeń Zleceniodawcy. Usługi wykonywane są terminowo i zgodnie z oczekiwanym poziomem jakości. Ponadto pracownia w swojej ofercie posiada także konsultacje oraz załatwianie wszelkich formalności przed organami administracji architektoniczno - budowlanej.

Z pełnym przekonaniem polecamy Pracownię FLC projekty jako kompetentnego i profesjonalnego partnera dbającego o terminowość i wysoki poziom wykonywanych prac.



Angelika Miko
Członek Zarządu



FoodCare Sp. z o.o.
ul. Spokojna 4, 32-080 Zabierzów
tel. (+48) 71 356 40 00, fax (+48) 71 355 25 06
SP 144713, NIP 47-451, Regon: 147069943

TCFR Sp. Z.o.o.Sp.k

"Pragnę zarekomendować pracownię projektową FLCprojekty jako wiarygodnego, solidnego partnera do realizacji projektów budowlanych."

Jan Pilch
Prezes zarządu

Fundacja Grey House Szara Kamienica

"Z dotychczasowej współpracy jesteśmy w pełni zadowoleni i nie mając żadnych zastrzeżeń możemy polecić firmę FLCprojekty jako solidnego kontrahenta."

Grzegorz Smyła
Pełnomocnik

Target Service Radosław J. Fronc Sp. J.

"Zespół projektowy wykazał się pełnym profesjonalizmem, zaangażowaniem oraz kreatywnością sprawiając, że współpraca przebiegała sprawnie oraz na wysokim poziomie merytorycznym."

Radosław J.Fronc
Właściciel



SPÓŁKA MIESZKANIOWA
SALWATOR SP. Z O.O.
Ul. Gabrieli Zapolskiej 38,
30-126 Kraków, Poland

REFERENCJE

Niniejszym pragnę zarekomendować współpracę z pracownią projektową FLC projekty. Kompetentny i kreatywny zespół zapewnia kompleksowe prowadzenie inwestycji na każdym etapie: od koncepcji do projektu wykonawczego. Podczas naszej kilkuletniej współpracy udało się nam zrealizować między innymi: adaptacje budynków na cele mieszkalne, przebudowy i rozbudowy zabytkowych obiektów. Nasza współpraca trwa nadal i w chwili obecnej pracownia opracowuje dla nas kilka kolejnych projektów.

Dotychczasowa współpraca pozwala nam z pełnym przekonaniem polecić pracownię, jako profesjonalną i godną zaufania.



Cukiernia Wadowice HMH Hardek Mąka Hardek sp.J

"Usługi firmy FLCprojekty są świadczone terminowo, rzetelnie i na wysokim poziomie.."

Maciej Mąka
Współwłaściciel



FLCprojekty

Dane kontaktowe

Biuro:

ul. Piwna 15/2
30-527 Kraków

Firma i adres korespondencyjny

Filip Łachwa FLC
Ul. Piwna 15/2
30-527 Kraków
NIP: 676 220 14 38

e-mail: biuro@flcprojekty.pl
tel. 501 700 758

FLC w internecie:

<https://flcprojekty.pl/>



FLCprojekty